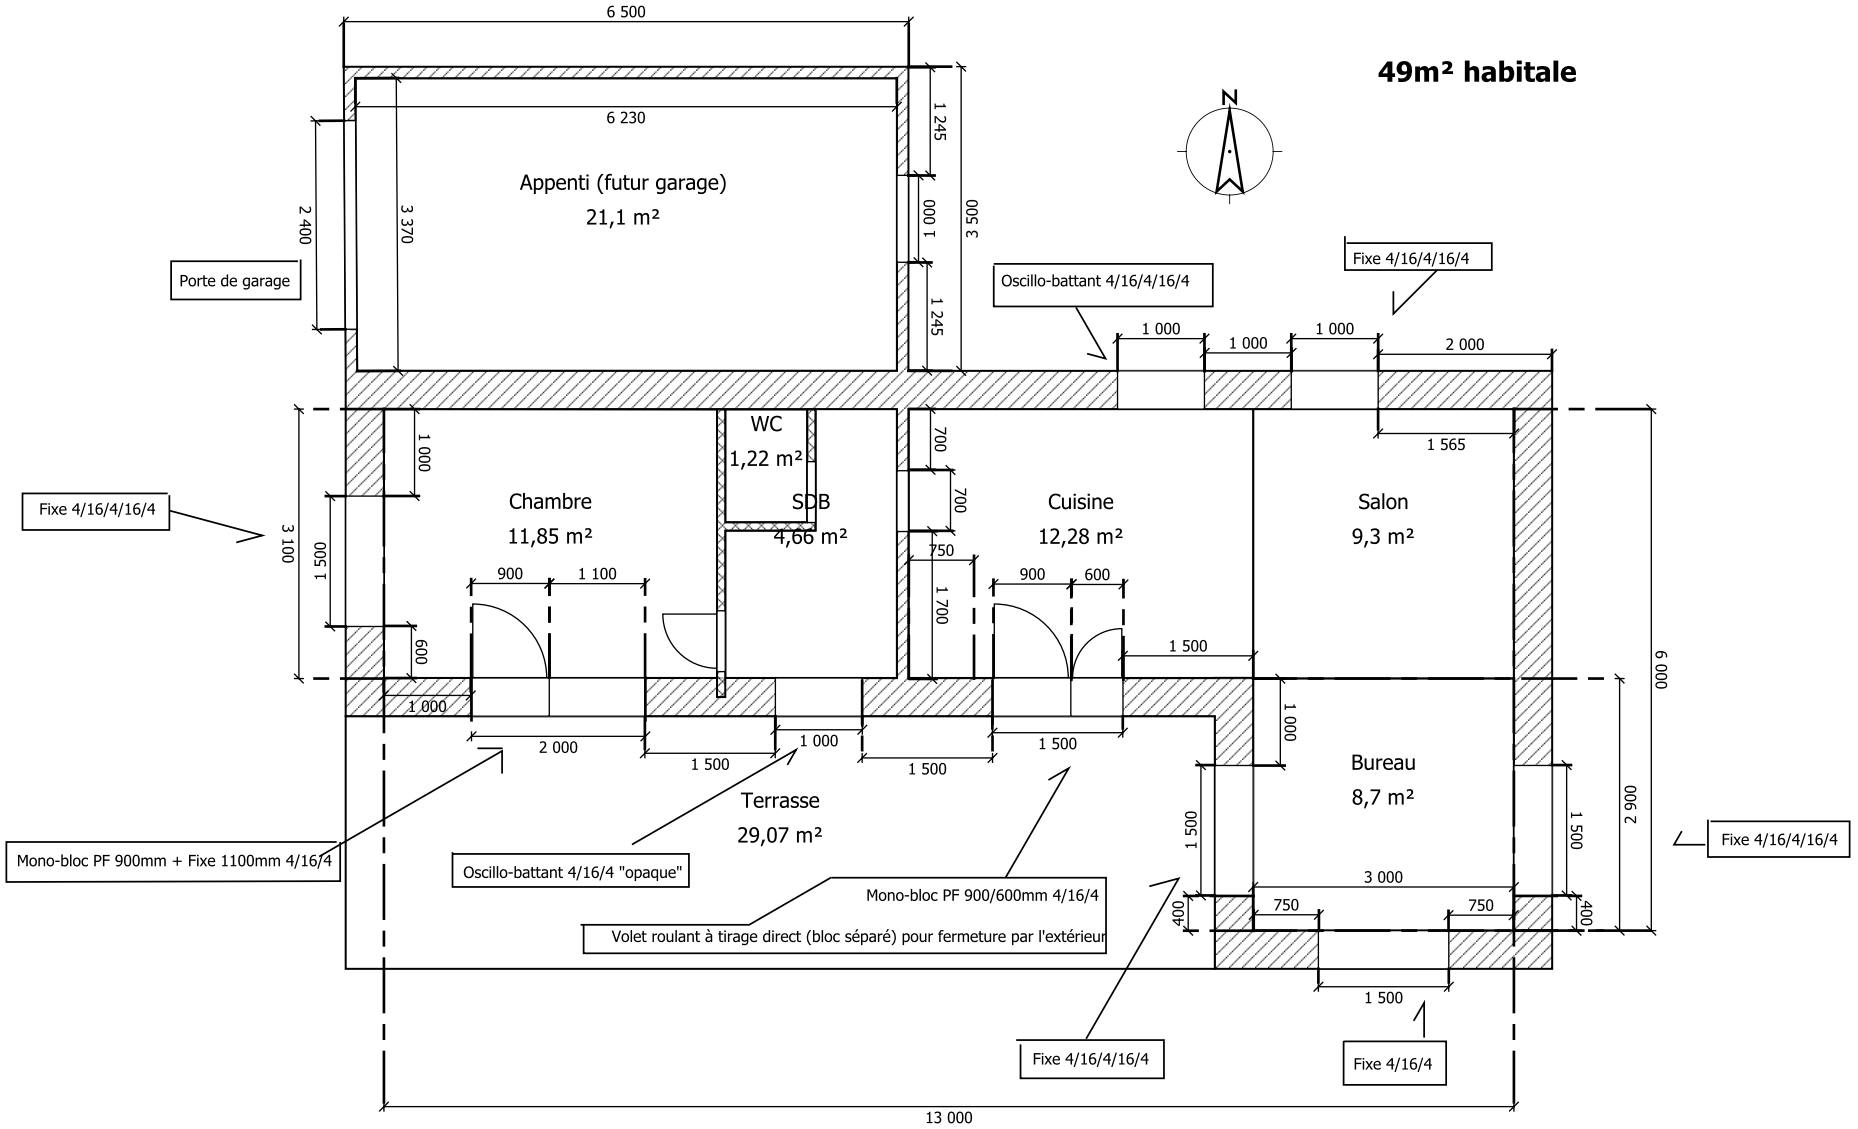
49m² habitale
N
6 500
6 230
Appenti (futur garage)
21,1 m²
3 370
2 400
1 245
1 000
1 245
3 500
Porte de garage
Oscillo-battant 4/16/4/16/4
Fixe 4/16/4/16/4
1 000
1 000
1 000
2 000
1 565
WC
1,22 m²
SDB
4,66 m²
Chambre
11,85 m²
Cuisine
12,28 m²
Salon
9,3 m²
Fixe 4/16/4/16/4
3 100
1 000
1 050
600
700
700
750
1 700
900
1 100
900
600
1 500
1 000
2 000
1 500
1 000
1 500
1 000
Terrasse
29,07 m²
Bureau
8,7 m²
6 000
2 900
1 500
1 500
3 000
750
750
400
400
Fixe 4/16/4/16/4
Mono-bloc PF 900mm + Fixe 1100mm 4/16/4
Oscillo-battant 4/16/4 "opaque"
Mono-bloc PF 900/600mm 4/16/4
Volet roulant à tirage direct (bloc séparé) pour fermeture par l'extérieur
Fixe 4/16/4/16/4
1 500
Fixe 4/16/4
13 000